



Elewacja Północno-Zachodnia

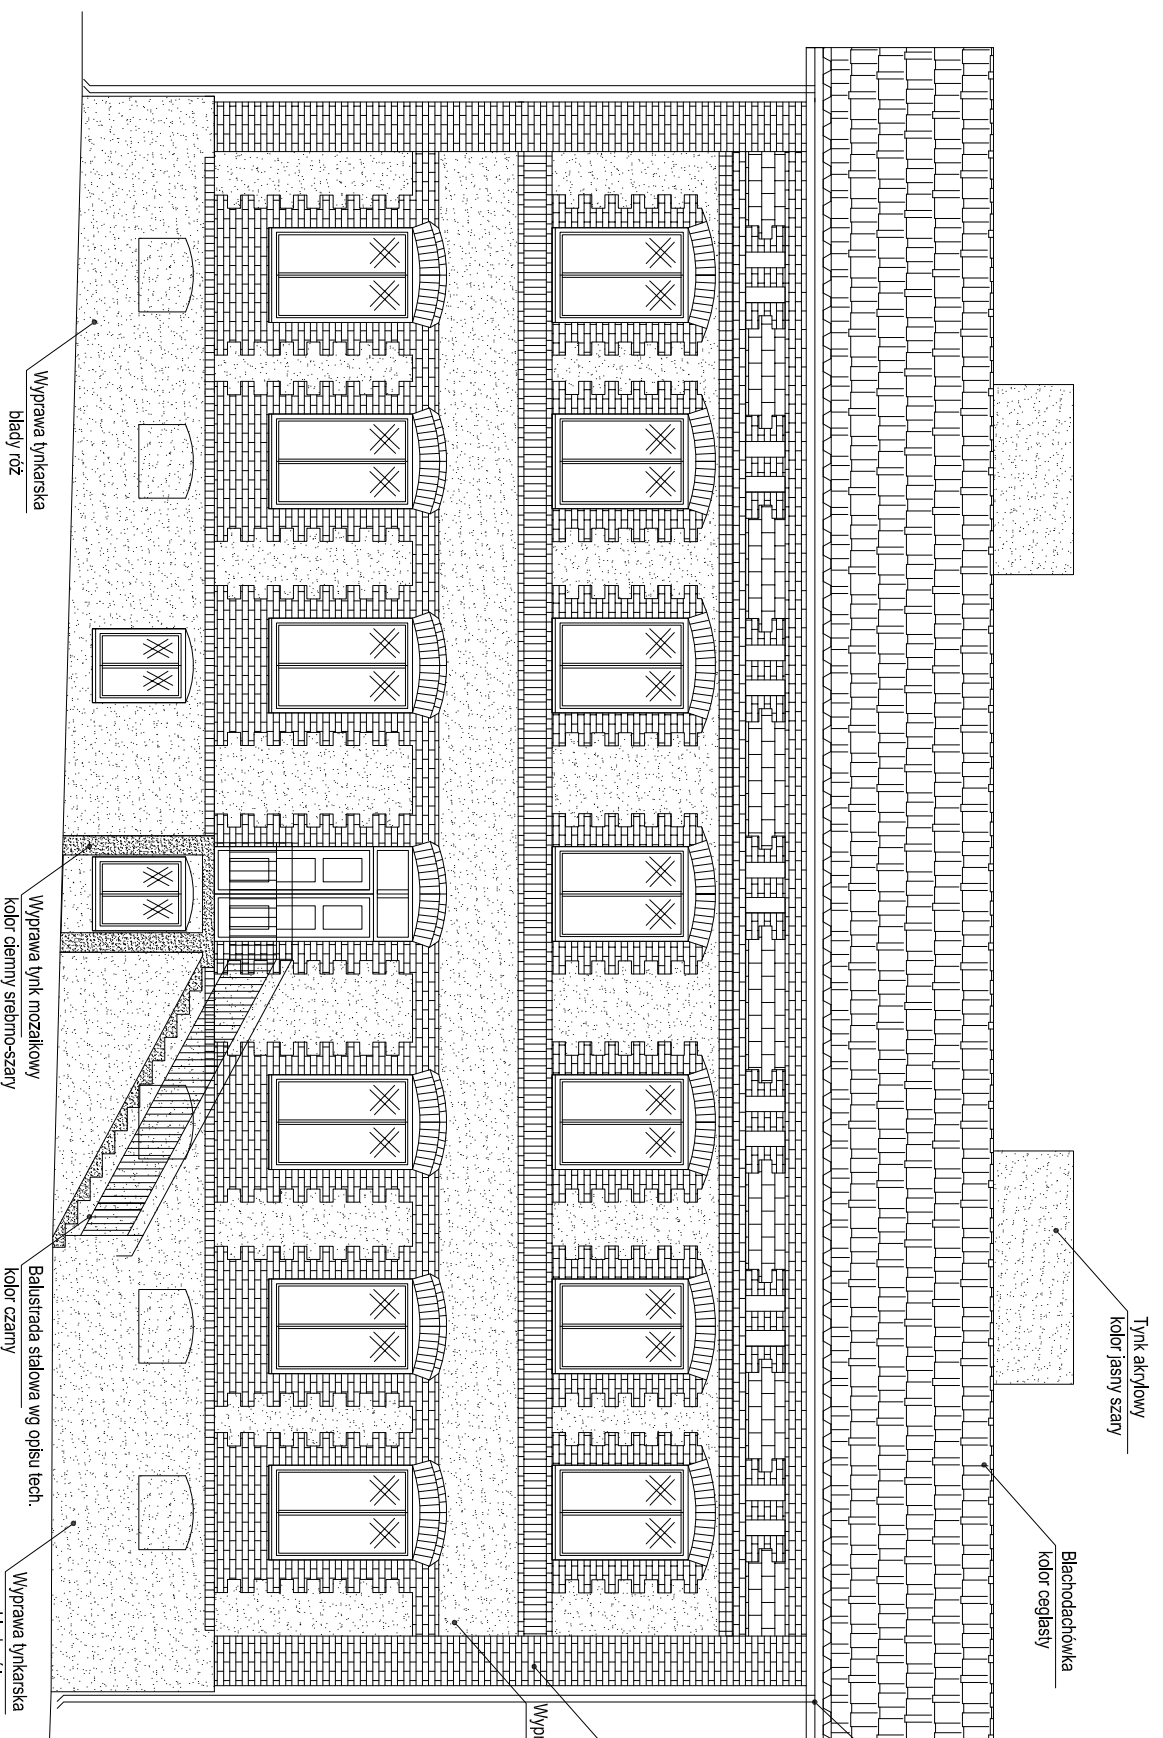

Elewacja Południowo-Zachodnia

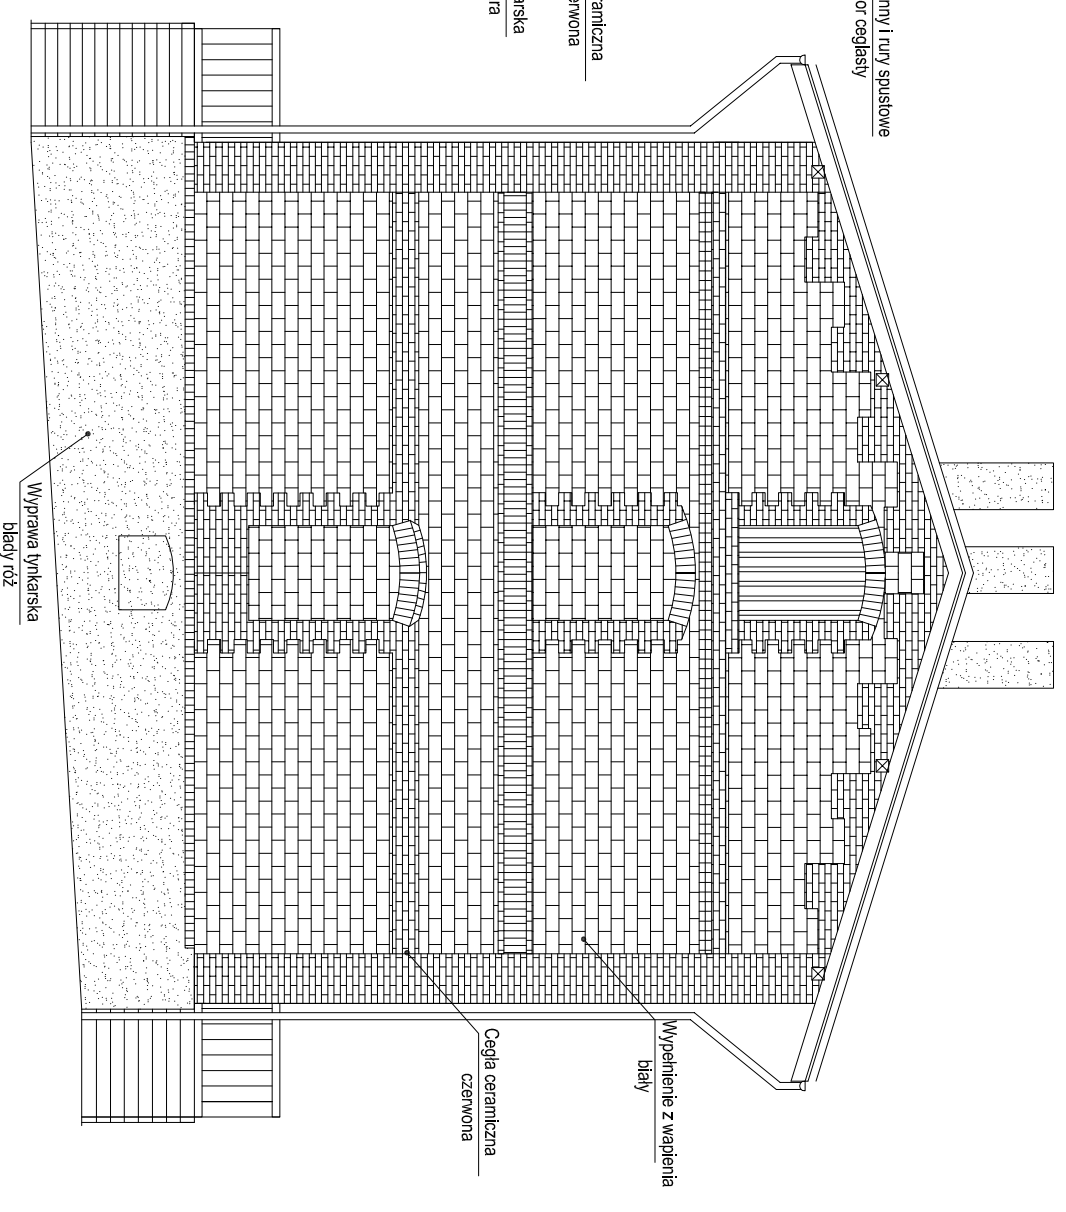

- UWAGI:**
1. System odwodnienia wg. opisu technicznego
 2. Instalację odgromową wg. części elektrycznej
 3. Rysunek rozpatrywać łącznie z pozostałymi rysunkami branżowymi!

PROJEKT WYKONAWCZY	
Investycja	"PRZEBUDOWA KONSTRUKCJI WIĘŻBY DACHOWEJ, KONSTRUKCJI STROPU WRAZ ZE SCHODAMI ZEWNĘTRZNYMI BUDYNKU MIESZKALNEGO WIELORODZINNEGO WIE WRZELOWCU NA UL. KOŚCIELNEJ"
Lokalizacja	Dziątko nr ewid. 996; Obr. 0040 40 Wrzelewiec, jedn. ewid. 061205_5 Opole Lubelskie obszar wiejski, pow. opolski, woj. lubelskie
Temat rys.	Elewacje I
Inwestor	Skala 1:100
	Nr rys. A1
Projekt	<p>GMINA OPOLE LUBELSKIE Ul. Lubelska 4 24-300 Opole Lubelskie</p> <p>"PRB Consulting" ul. Sandomierska 26A, 27-400 Ostrowiec Świętokrzyski tel. 601 695 077, fax 041 242 19 02</p>
Projektował:	Specjalność architektoniczna
	mgr inż. arch. A. Maciantowicz
	KL175/92
	listopad 2013