



Elewacja Południowo-Wschodnia

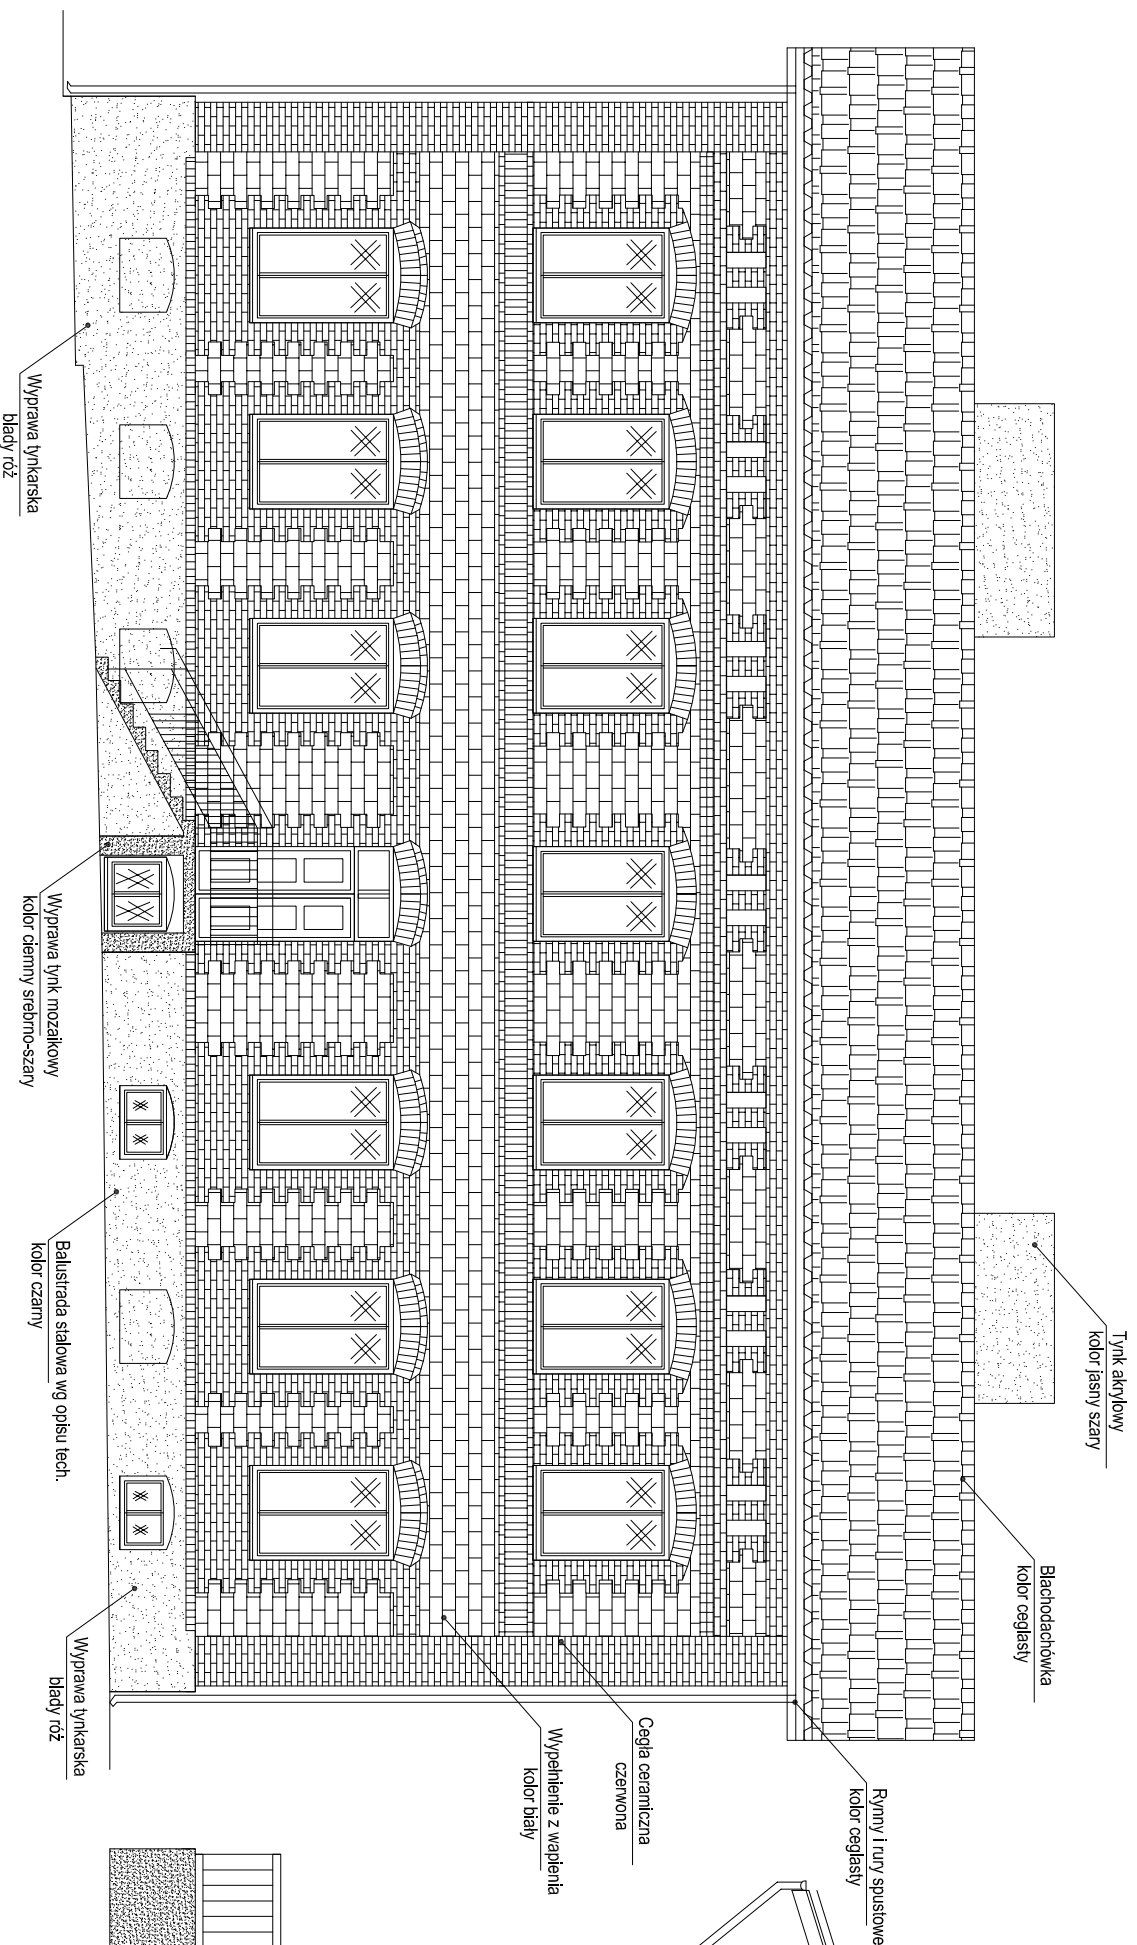

Elewacja Północno-Wschodnia

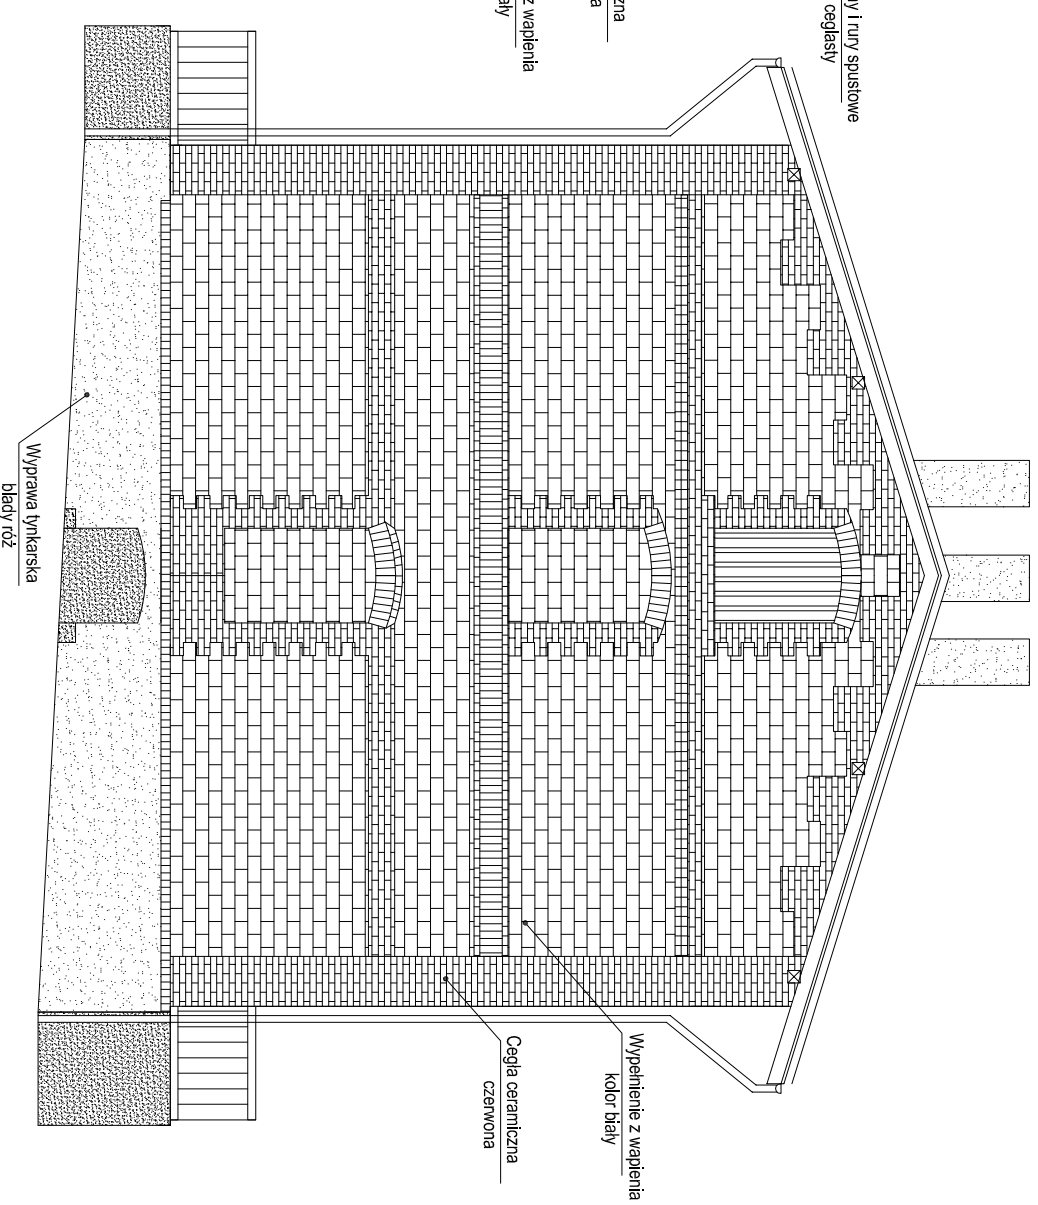

- UWAGI:**
1. System odwodnienia wg. opisu technicznego
 2. Instalację odgromową wg. części elektrycznej
 3. Rysunek rozpatrywać łącznie z pozostałymi rysunkami branżowymi

PROJEKT WYKONAWCZY

"PRZEBUDOWA KONSTRUKCJI WIĘŻBY DACHOWEJ, KONSTRUKCJI STROPU WRAZ ZE SCHODAMI ZEWNĘTRZNYMI BUDYNKU MIESZKALNEGO WIELORODZINNEGO WIE WRZELOWCU NA UL. KOŚCIELNEJ"

Działka nr ewid. 996; Obr. 0040 40 Wrzeliwiec, jedn. ewid. 061205_5 Opole Lubelskie obszar wiejski, pow. opolski, woj. lubelskie

Temat rys. Elewacje II

Nr rys. A2

Investor **GINNA OPOLIE LUBELSKIE**
Ul. Lubelska 4
24-300 Opole Lubelskie

Projekt **"PRB Consulting"**
ul. Sandomierska 26A, 27-400 Ostrowiec Świętokrzyski
tel. 601 695 077, fax 041 242 19 02

Specjalność architektoniczna

Projektował: mgr inż. arch. A. Maciantowicz KL175/92

data podpis

listopad 2013