


Elewacja Północno-Zachodnia

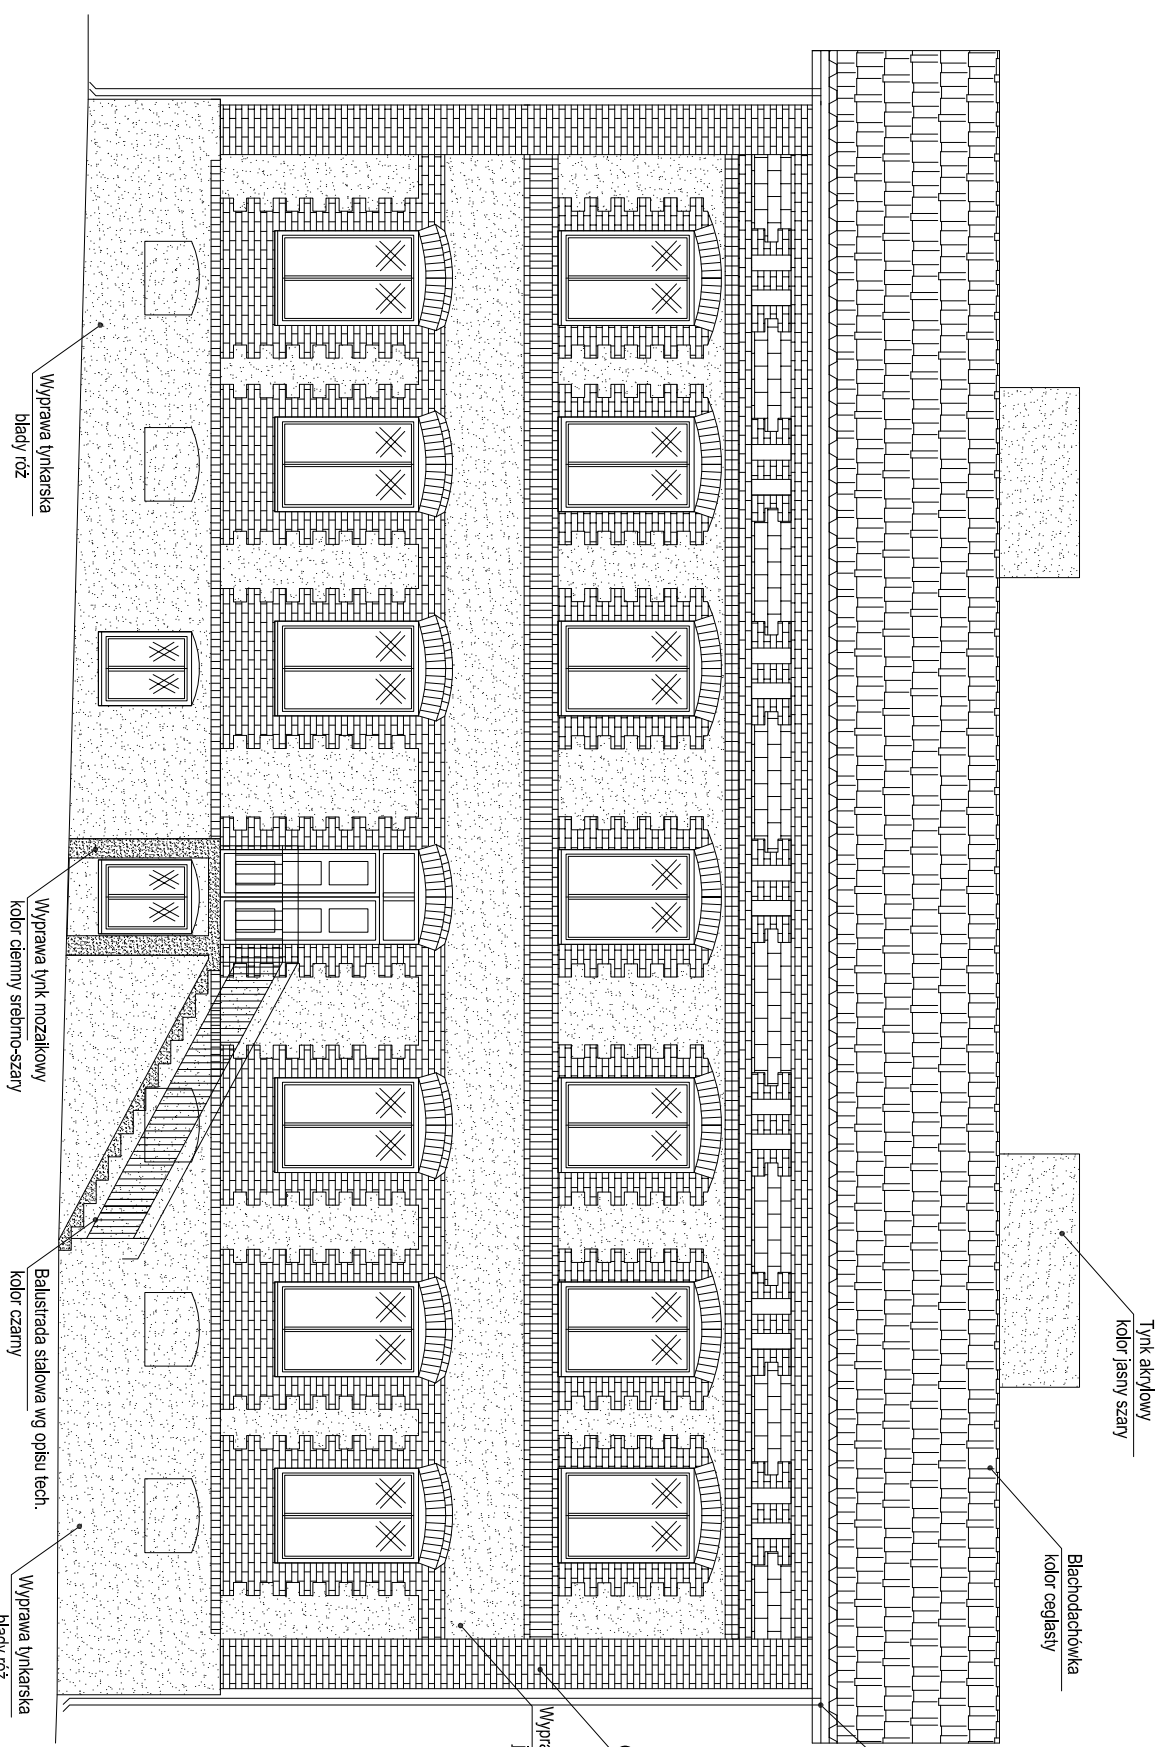

Tynk akrylowy
kolor jasny szary

Blechdachówka
kolor ceglasty

Rynnki i rury spustowe
kolor ceglasty

Cegła ceramiczna
czerwona

Wyrównanie tynkarskie
jasno szara


Wyrównanie tynkarskie
blady róż

Balustrada stalowa wg opisu techn.
kolor czarny

Wyrównanie tynkarskie
kolor ciemny srebrno-szary

Wyrównanie tynkarskie
blady róż

Elewacja Południowo-Zachodnia

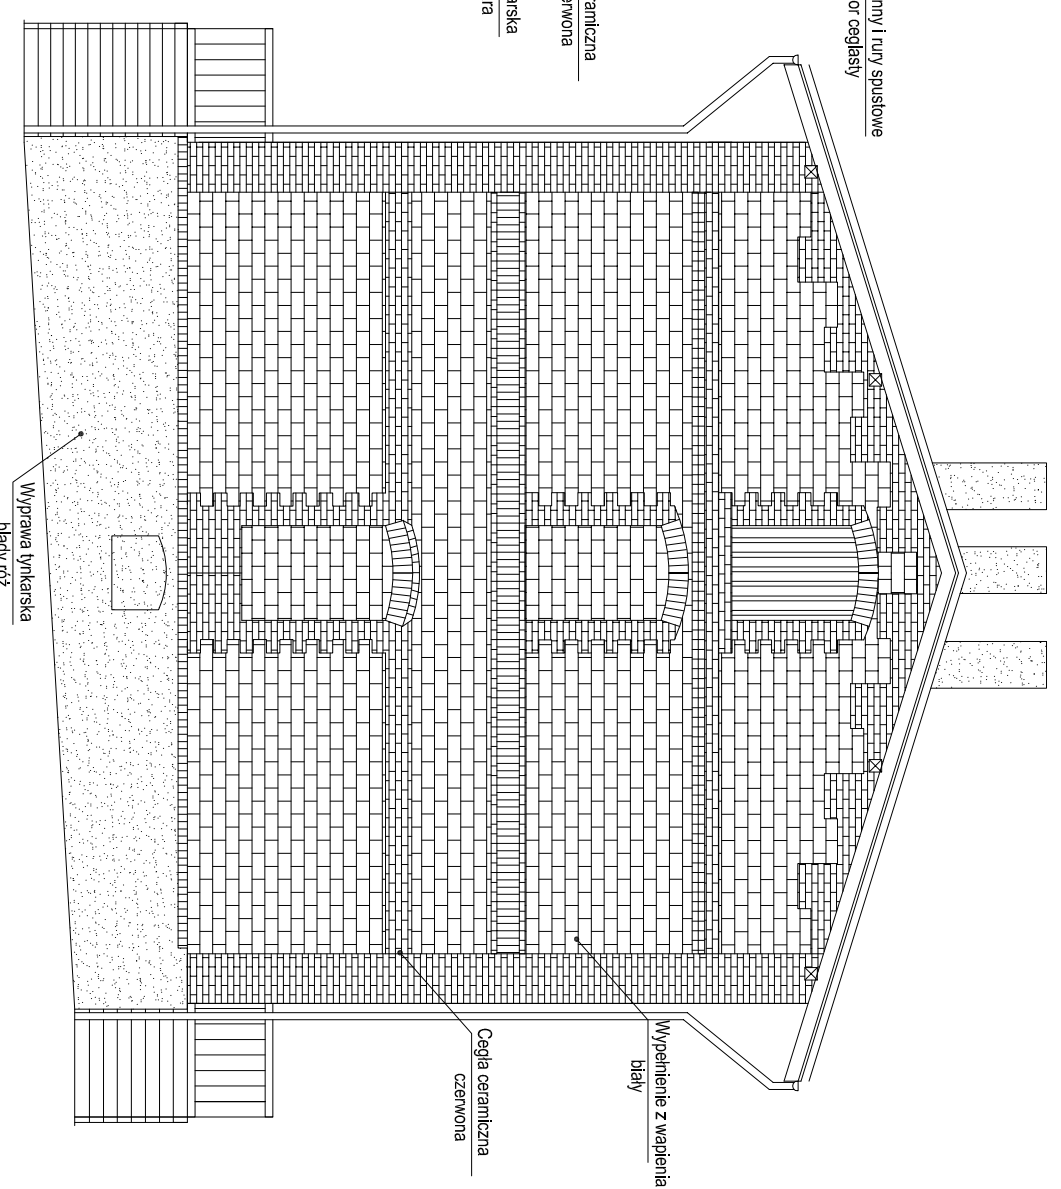

Wypiętlenie z wypełnienia
biały

Cegła ceramiczna
czerwona

Wyrównanie tynkarskie
blady róż

PROJEKT BUDOWLANY

"PRZEBUDOWA KONSTRUKCJI WIĘŻBY DACHOWEJ, KONSTRUKCJI STROPU WRAZ ZE SCHODAMI ZEWNĘTRZNYMI BUDYNKU MIESZKALNEGO WIEŁORODZINNEGO WIE WRZELOWCU NA UL. KOŚCIELNEJ"

Investycja
Działka nr ewid.: 996; Obr.: 0040 40 Wrzeliwiec, jedn. ewid. 061205_5 Opole Lubelskie obszar wiejski, pow. opolski, woj. lubelskie

Lokalizacja
Działka nr ewid.: 996; Obr.: 0040 40 Wrzeliwiec, jedn. ewid. 061205_5 Opole Lubelskie obszar wiejski, pow. opolski, woj. lubelskie

Temat rys.
Elewacje I

Investor
GMINA OPOLIE LUBELSKIE
Ul. Lubelska 4
24-300 Opole Lubelskie

Projekt
"PRB Consulting"
ul. Sandomierska 26A, 27-400 Ostrowiec Świętokrzyski
tel. 601 695 077, fax 041 242 19 02

- UWAGI:**
1. System odwodnienia wg. opisu technicznego
 2. Instalację odgromową wg. części elektrycznej
 3. Rysunek rozpatrywać łącznie z pozostałymi rysunkami branżowymi

Projektant:	mgr inż. arch. A. Macianowicz	KL175/92	listopad 2013
Sprawdził:	mgr inż. arch. Z. Doktor	227/KL/72	