



Elewacja Południowo-Wschodnia

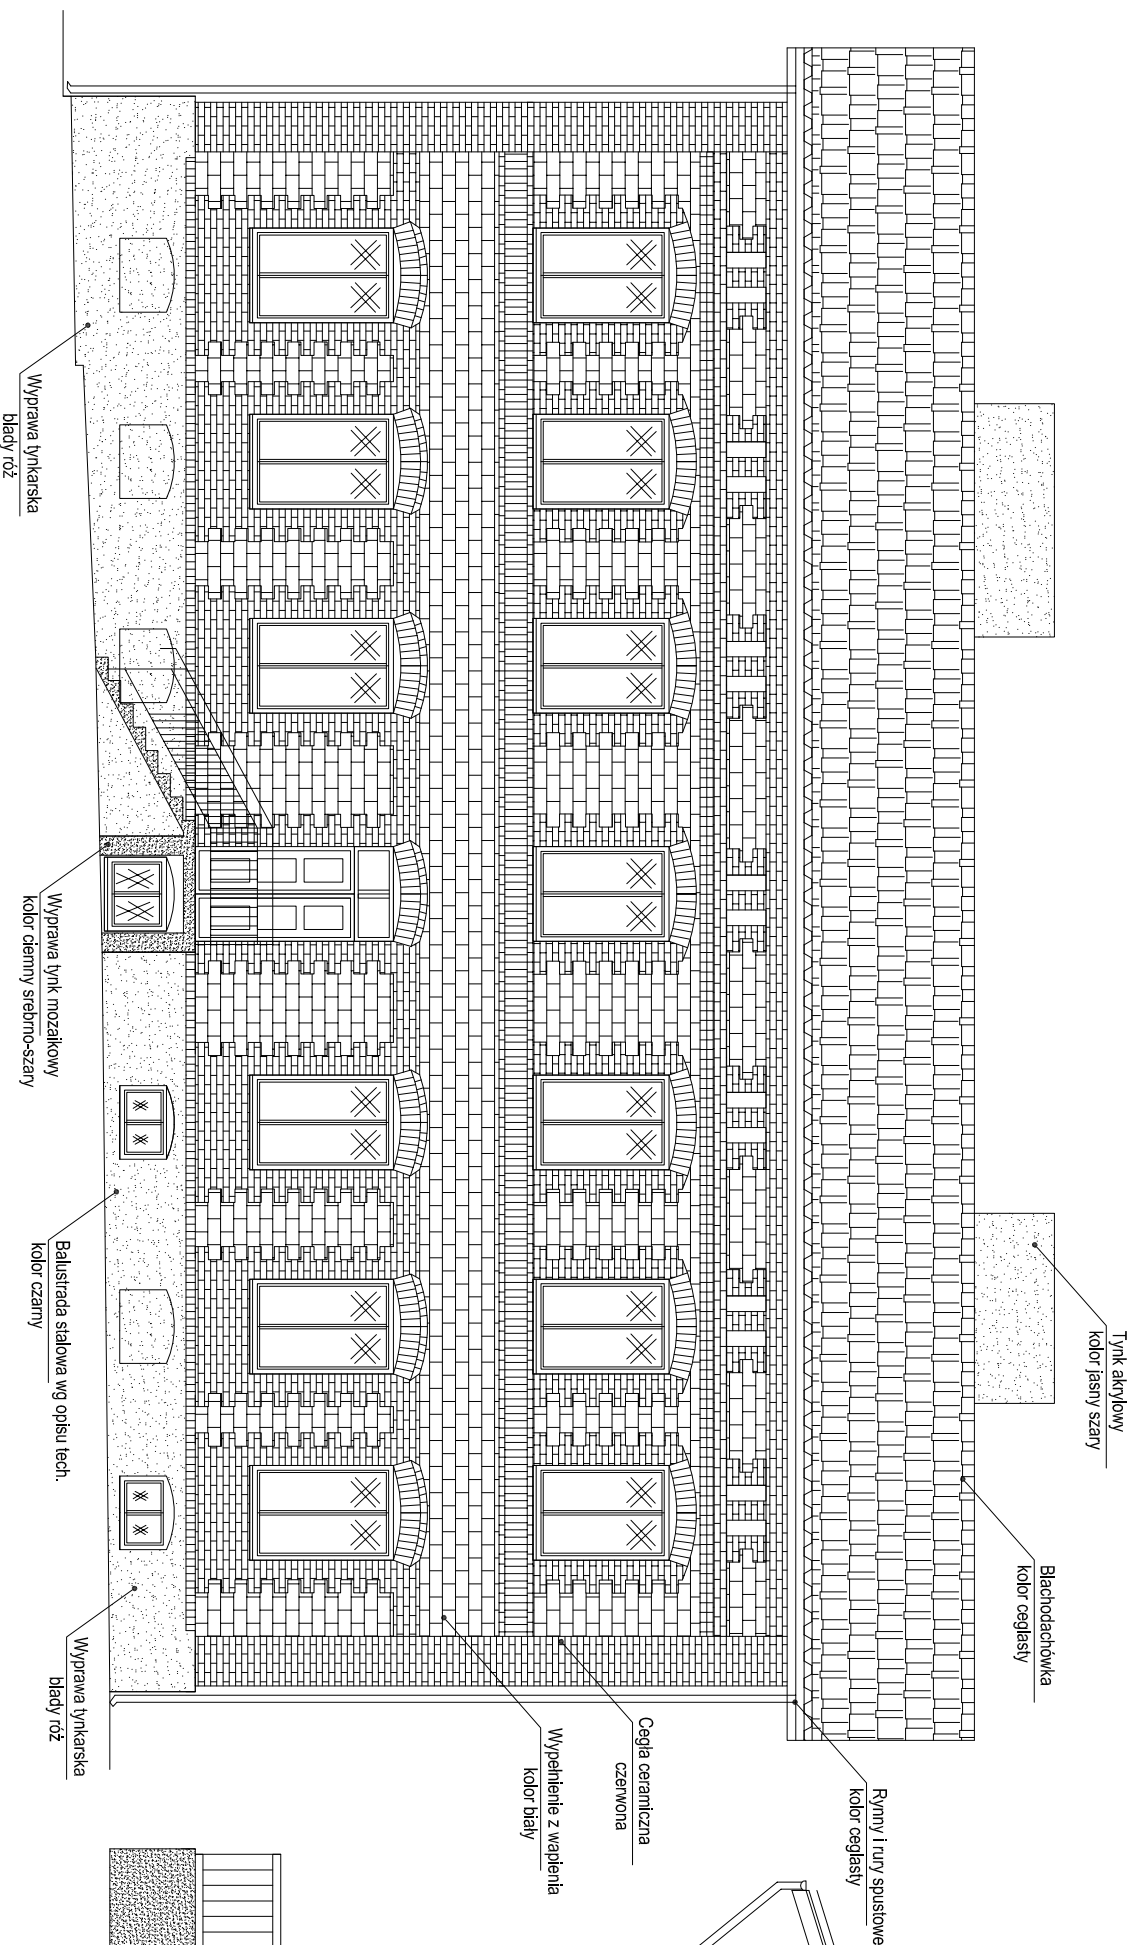

Elewacja Północno-Wschodnia

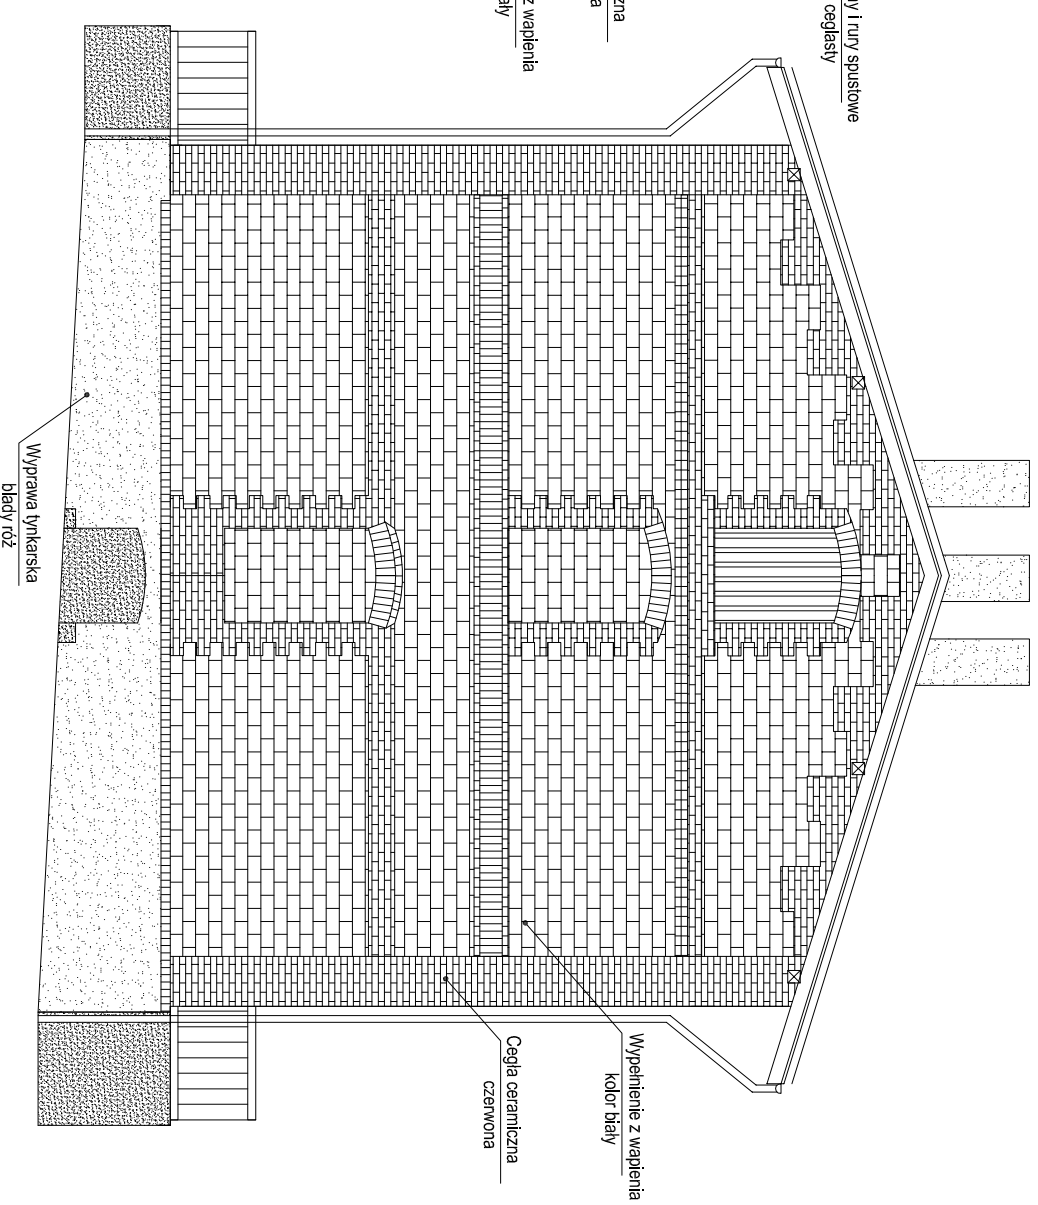

- UWAGI:**
1. System odwodnienia wg. opisu technicznego
 2. Instalację odgromową wg. części elektrycznej
 3. Rysunek rozpatrywać łącznie z pozostałymi rysunkami branżowymi

PROJEKT BUDOWLANY

Investycja	"PRZEBUDOWA KONSTRUKCJI WIĘŻBY DACHOWEJ, KONSTRUKCJI STROPU WRAZ ZE SCHODAMI ZEWNĘTRZNYMI BUDYNKU MIESZKALNEGO WIELORODZINNEGO WIE WRZELOWCU NA UL. KOŚCIELNEJ"	
Lokalizacja	Działka nr ewid. 996; Obr. 0040 40 Wrzeliwiec, jedn. ewid. 061205_5 Opole Lubelskie obszar wiejski, pow. opolski, woj. lubelskie	
Temat rys.	Elewacje II	Skala 1:100
Investor	GINNA OPOLÉ LUBELSKIE Ul. Lubelska 4 24-300 Opole Lubelskie	Nr rys. A2
Projekt	"PRB Consulting" ul. Sandomierska 26A, 27-400 Ostrowiec Świętokrzyski tel. 601 695 077, fax 041 242 19 02	

Projektant:	mgr inż. arch. A. Macianowicz	KL175/92	listopad 2013
Sprawił:	mgr inż. arch. Z. Doktor	227/KL/72	
Specjalność architektoniczna	nr upr. / data podpisu		