



## Elewacja Północno-Zachodnia

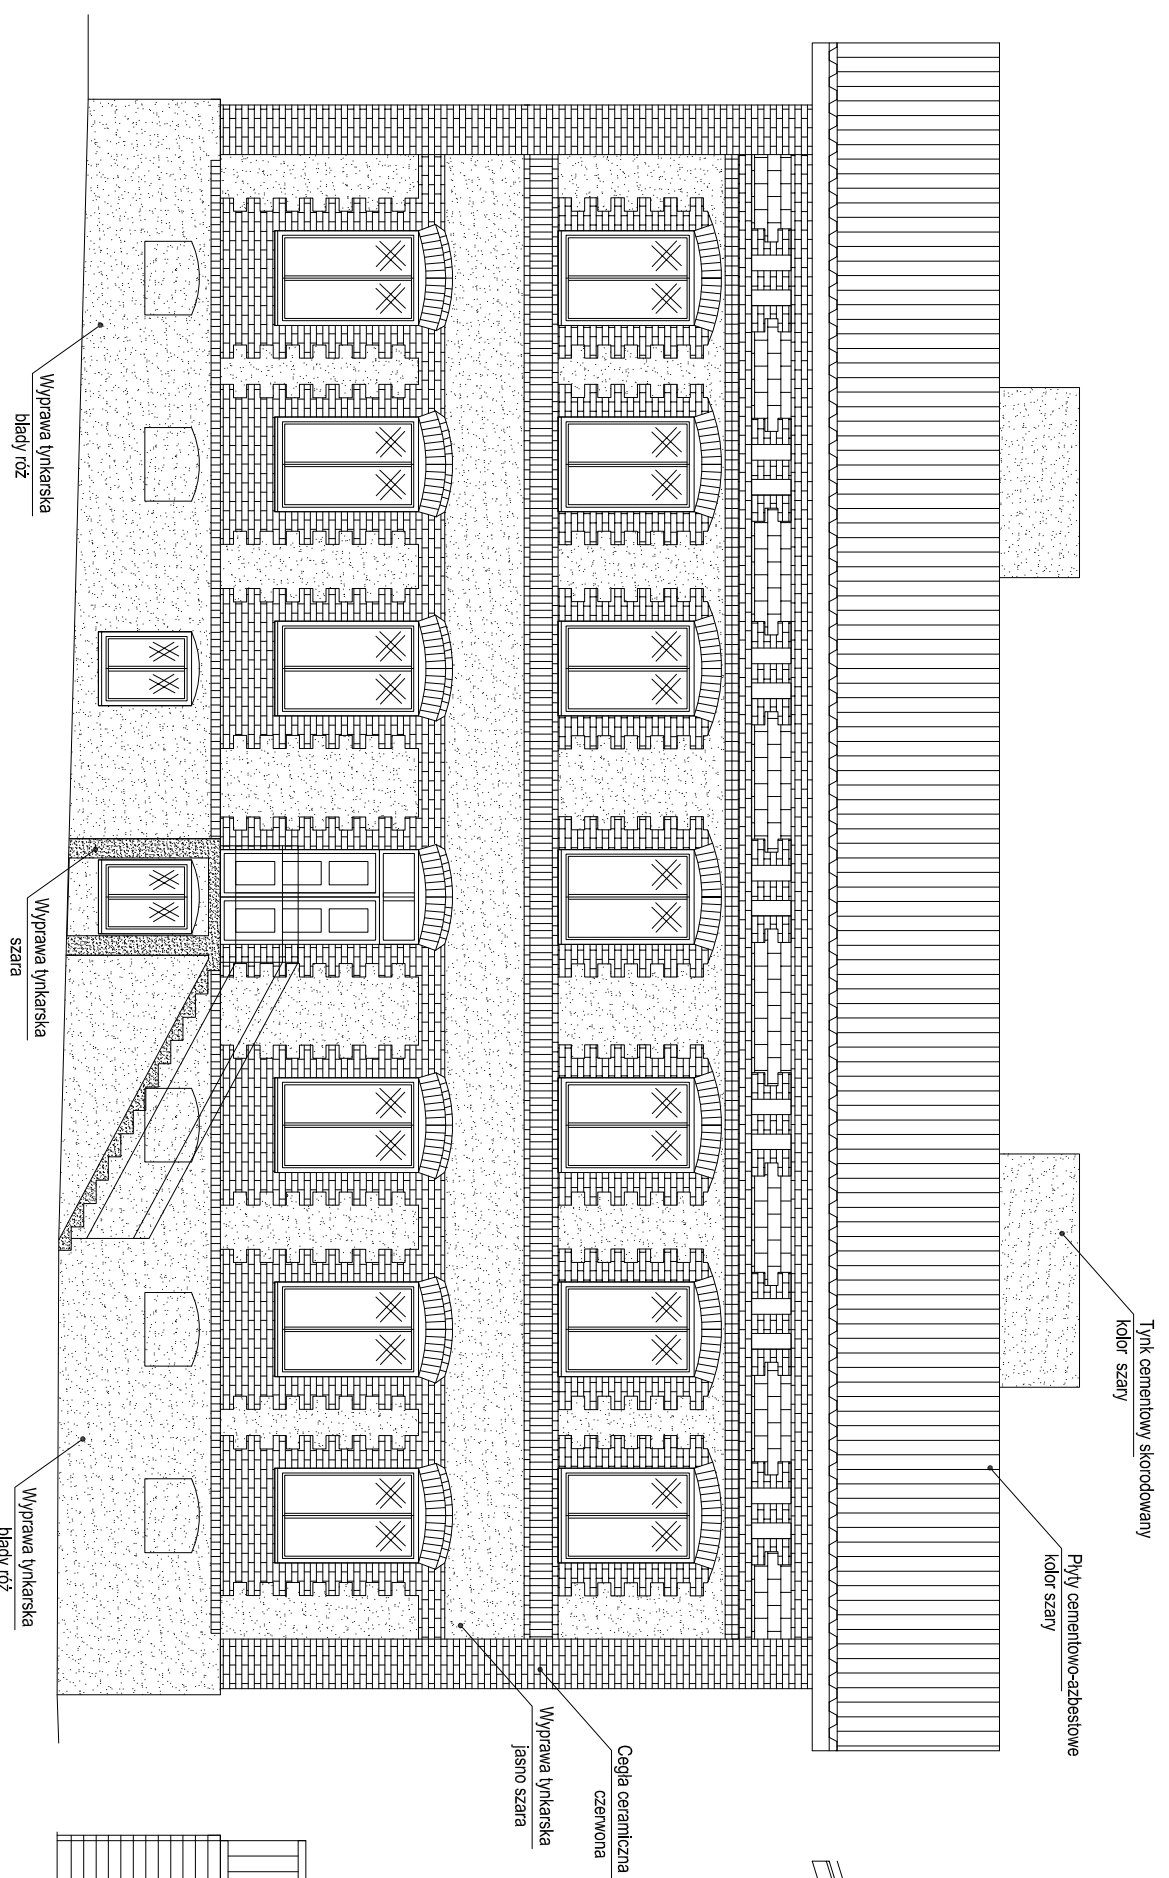

## Elewacja Południowo-Zachodnia

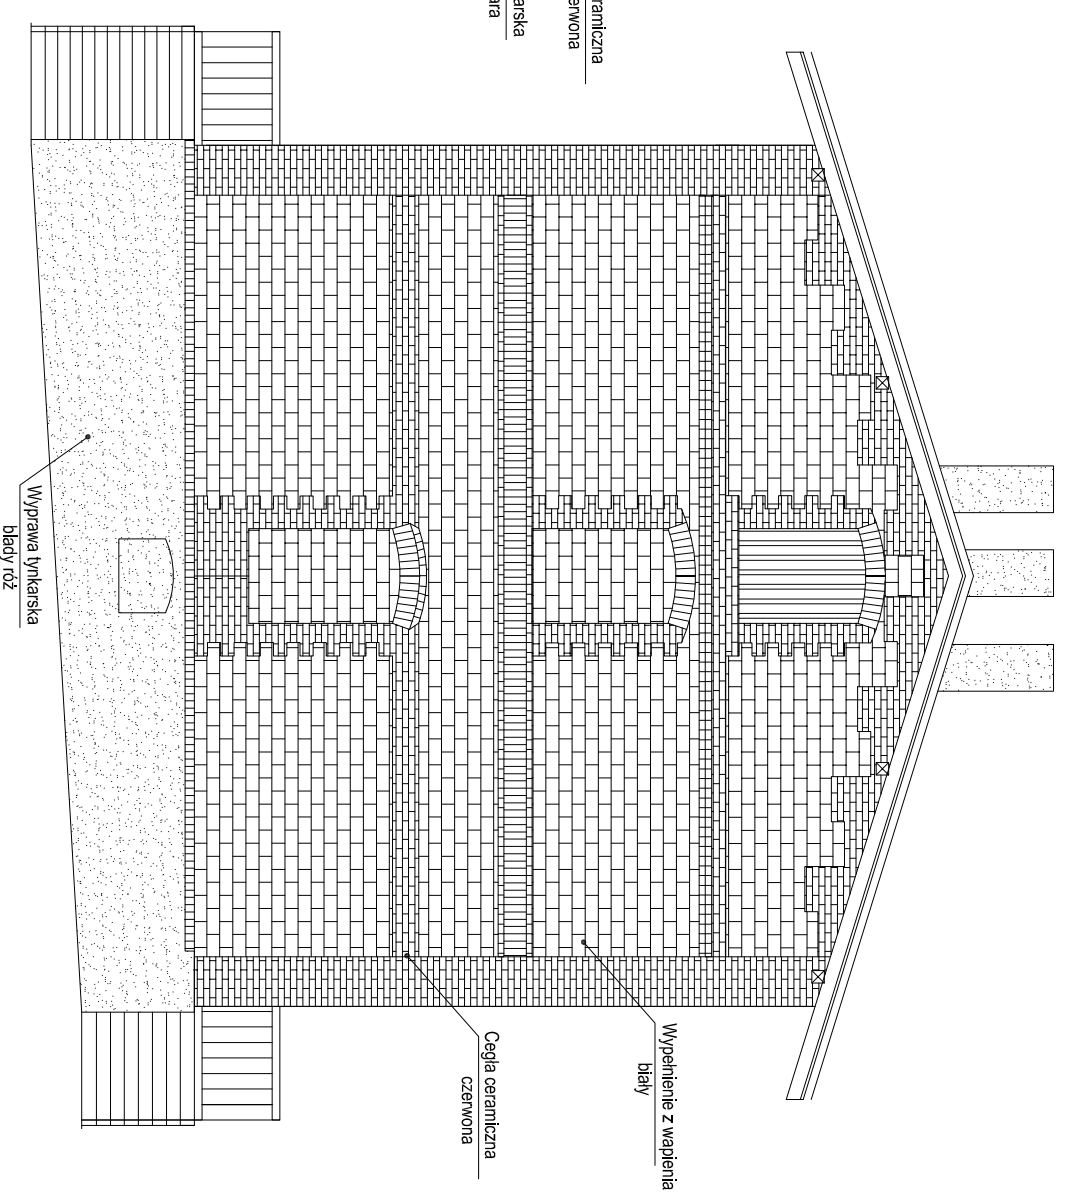

## PROJEKT BUDOWLANY

Investycja	"PRZEBUDOWA KONSTRUKCJI WIEŻBY DACHOWEJ, KONSTRUKCJI STROPU WRAZ ZE SCHODAMI ZEWNĘTRZNYMI BUDYNKU MIESZKALNEGO WIELODZIELNIEGO WE WRZELOWCU NA UL. KOŚCIELNEJ"	
Lokalizacja	Dzielnica nr ewid. 996; Obr.:0040 40 Wrzeliwiec, jedn. ewid.061205_5 Opole Lubelskie obszar wiejski, pow. opolski, woj. lubelskie	
Temat rys.	INWENTARYZACJA Elewacje I	Skala 1:100 Nr rys.   1
Investor	GMINA OPOLE LUBELSKIE Ul. Lubelska 4 24-300 Opole Lubelskie	
Projekt	"PRB Consulting" ul. Sandomierska 26A, 27-400 Ostrowiec Świętokrzyski tel. 601 695 077, fax 041 242 19 02	

Specjalność architektoniczna		
Opracował:	mgr inż. Mariusz Gład	data listopad 2013
Projektował:	mgr inż. arch. A. Maciantowicz	podpis

KL175/92	
----------	--