



Elewacja Południowo-Wschodnia

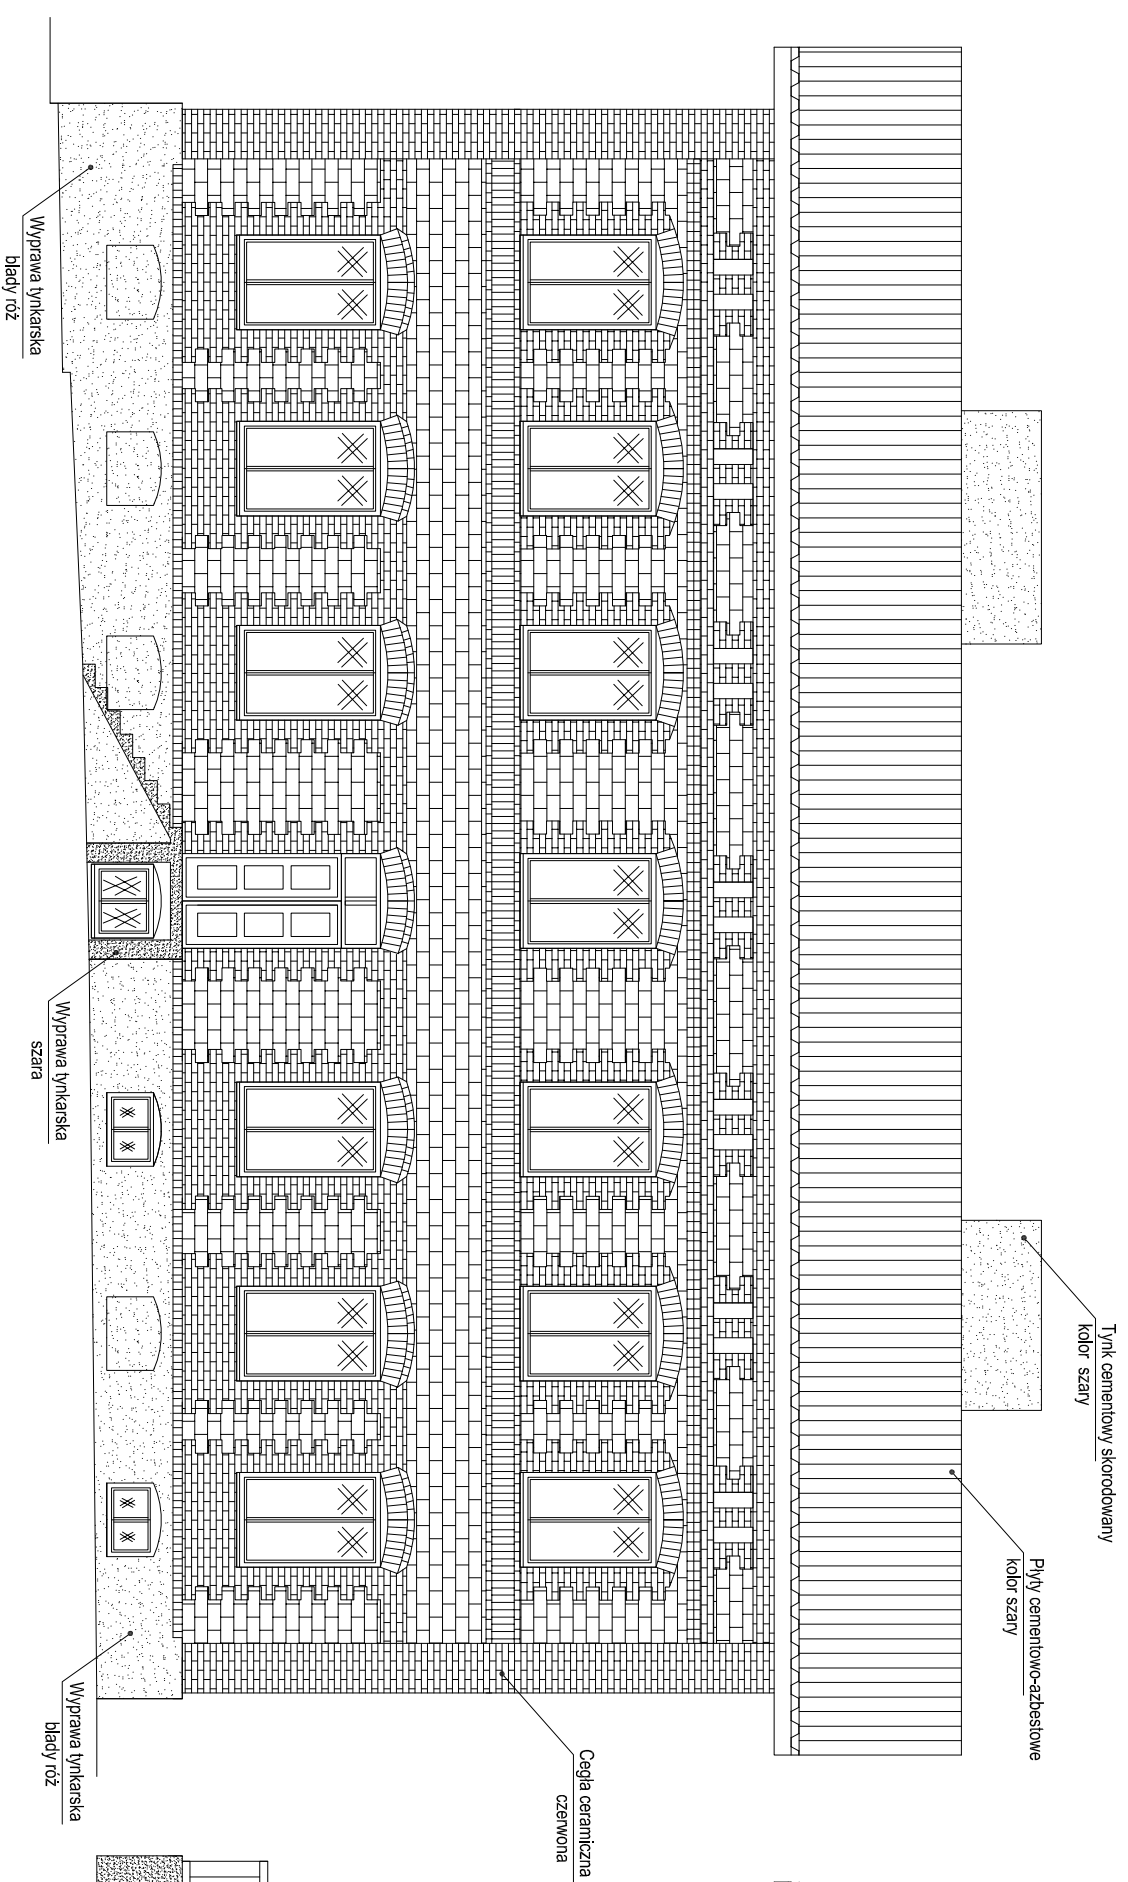

Elewacja Północno-Wschodnia

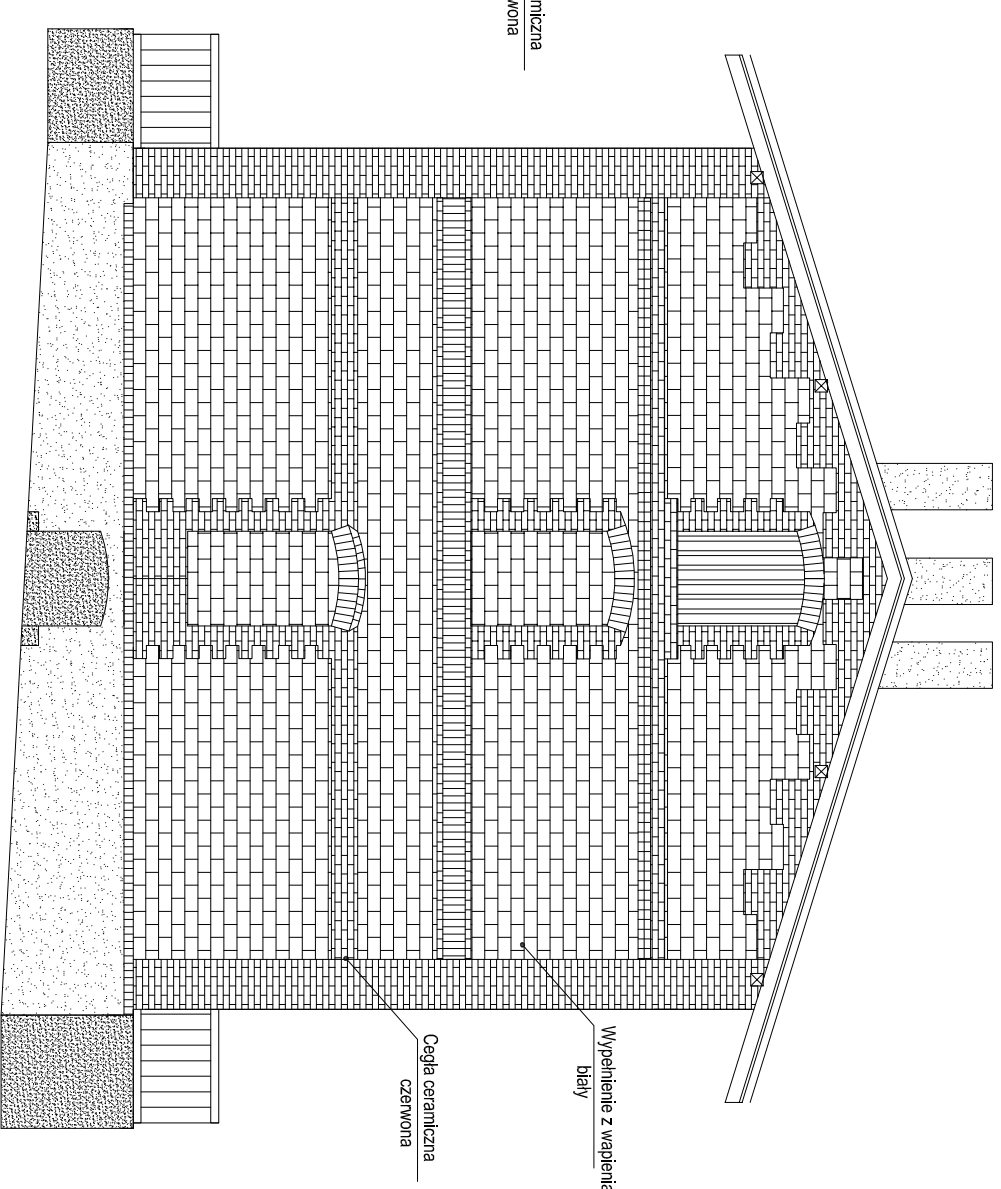

PROJEKT BUDOWLANY

"PRZEBUDOWA KONSTRUKCJI WIEŻBY
DACHOWEJ, KONSTRUKCJI STROPU WRAZ ZE
SCHODAMI ZEWNĘTRZNYMI
BUDYNKU MIESZKALNEGO WIEŁORODZINNEGO
WE WRZELOWCU NA UL. KOŚCIELNEJ"

Działka nr ewid. 996; Obr.:0040 40 Wrzelowiec,
jedn. ewid.061205_5 Opole Lubelskie obszar wiejski,
pow. opolski; woj. lubelskie

Lokalizacja

Temat rys. INWENTARYZACJA
Elewacje II

Skala 1:100
Nr rys. 12

Investor
GMINA OPOLE LUBELSKIE
Ul. Lubelska 4
24-300 Opole Lubelskie

Projekt
"PRB Consulting"
ul. Sandomierska 26A, 27-400 Ostrowiec Świętokrzyski
tel. 601 695 077, fax 041 242 19 02

Specjalność architektoniczna

Opracował: mgr inż. Mariusz Giąb

Projektował: mgr inż. arch. A. Maciantowicz

data
listopad 2013

podpis

KL175/92