


INWENTARYZACJA

Rzut więźby dachowej

Skala 1:100

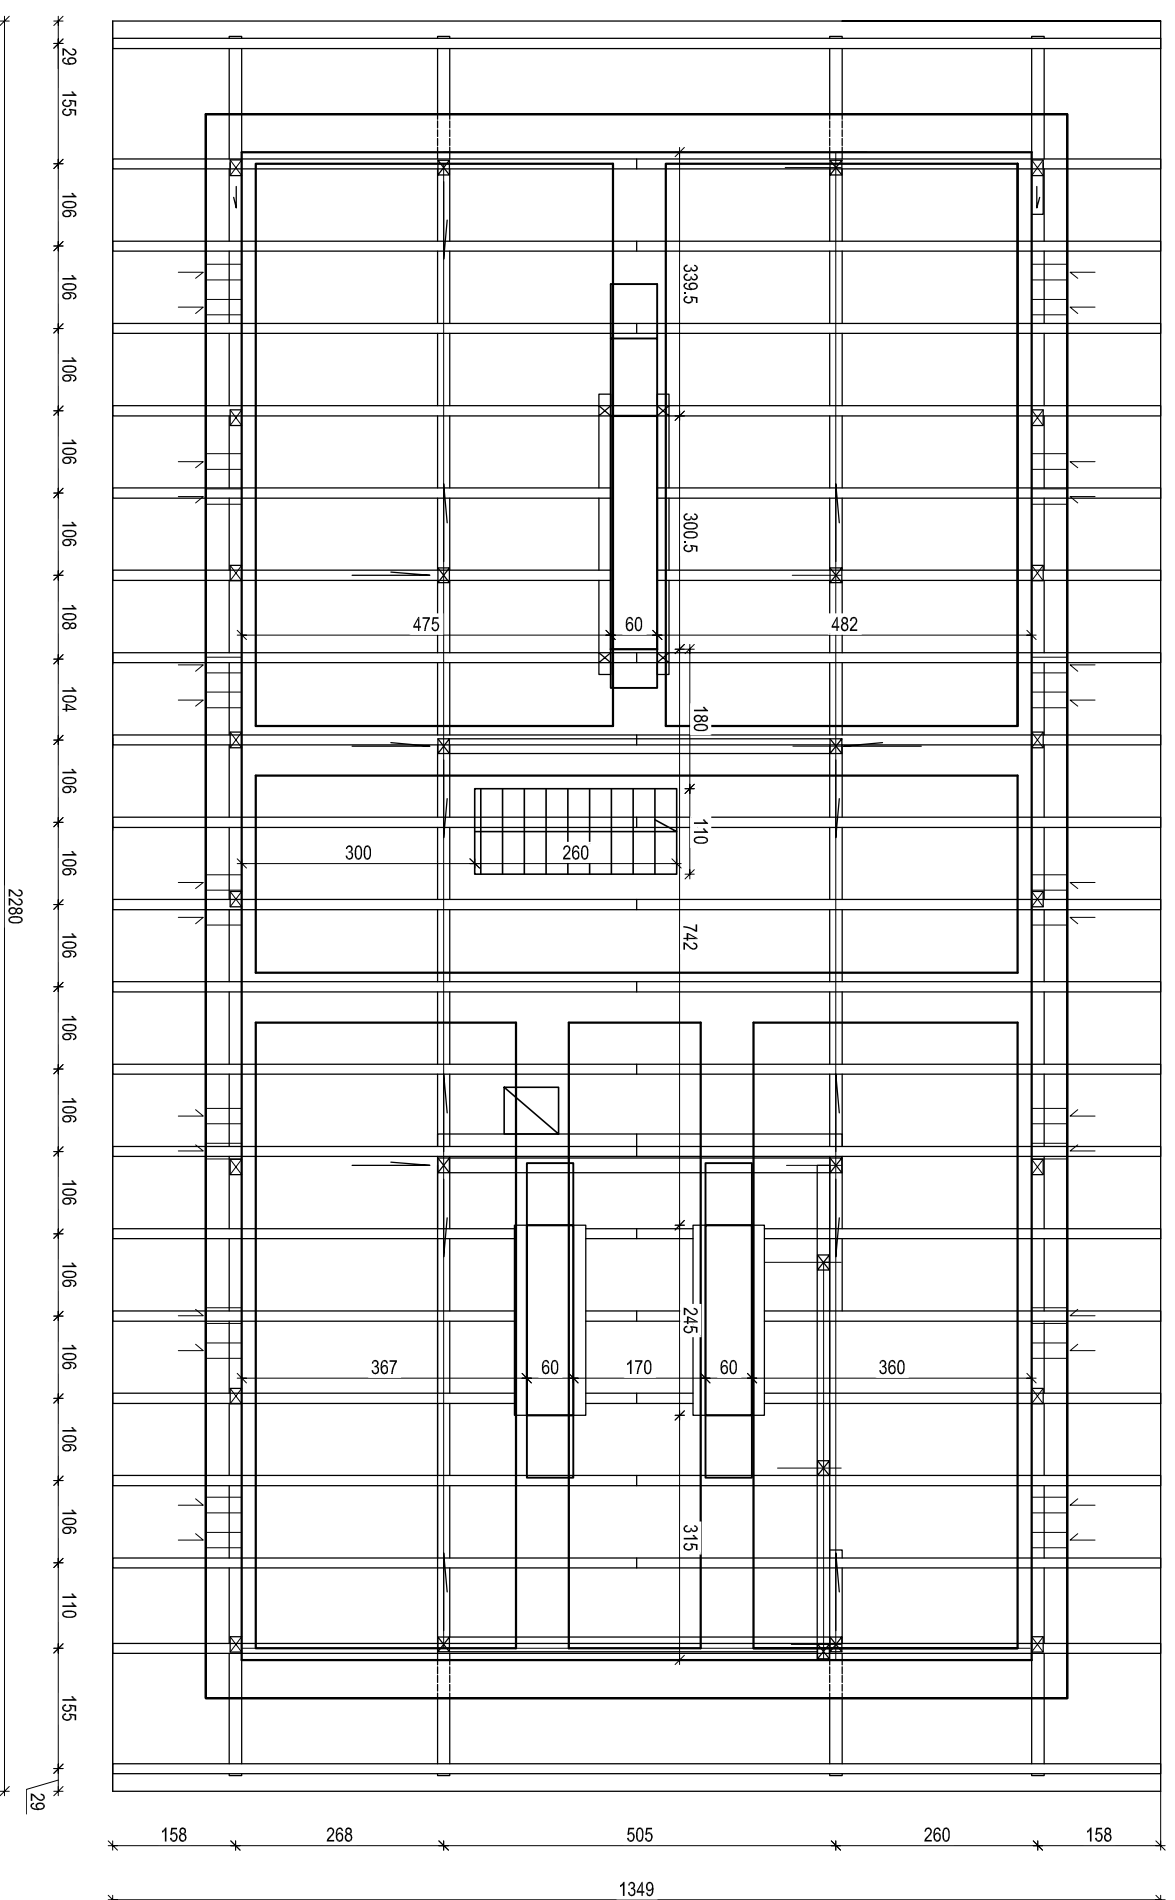

PROJEKT BUDOWLANY	
Investycja	"PRZEBUDOWA KONSTRUKCJI WIĘZBY DACHOWEJ, KONSTRUKCJI STROPU WRAZ ZE SCHODAMI ZEWNĘTRZNYMI BUDYNKU MIESZKALNEGO WIELODRODZINNEGO WE WRZELOWCU NA UL. KOŚCIELNEJ"
Lokalizacja	Dziątka nr ewid. 996; Obr.:0040 40 Wrzeliwiec, jedn. ewid.061205_5 Opole Lubelskie obszar wiejski, pow. opolski, woj. lubelskie
Temat rys.	INWENTARYZACJA Rzut więźby dachowej
Investor	Skala 1:100 Nr rys. 14 GMINA OPOLE LUBELSKIE Ul. Lubelska 4 24-300 Opole Lubelskie
Projekt	"PRB Consulting" ul. Sandomierska 26A, 27-400 Ostrowiec Świętokrzyski tel. 601 695 077, fax 041 242 19 02
Specjalność architektoniczna	
Opracował:	mgr inż. Mariusz Giąb
Projektował:	mgr inż. arch. A. Maciantowicz
	data listopad 2013
	podpis