


Rzut więźby dachowej

Skala 1:100

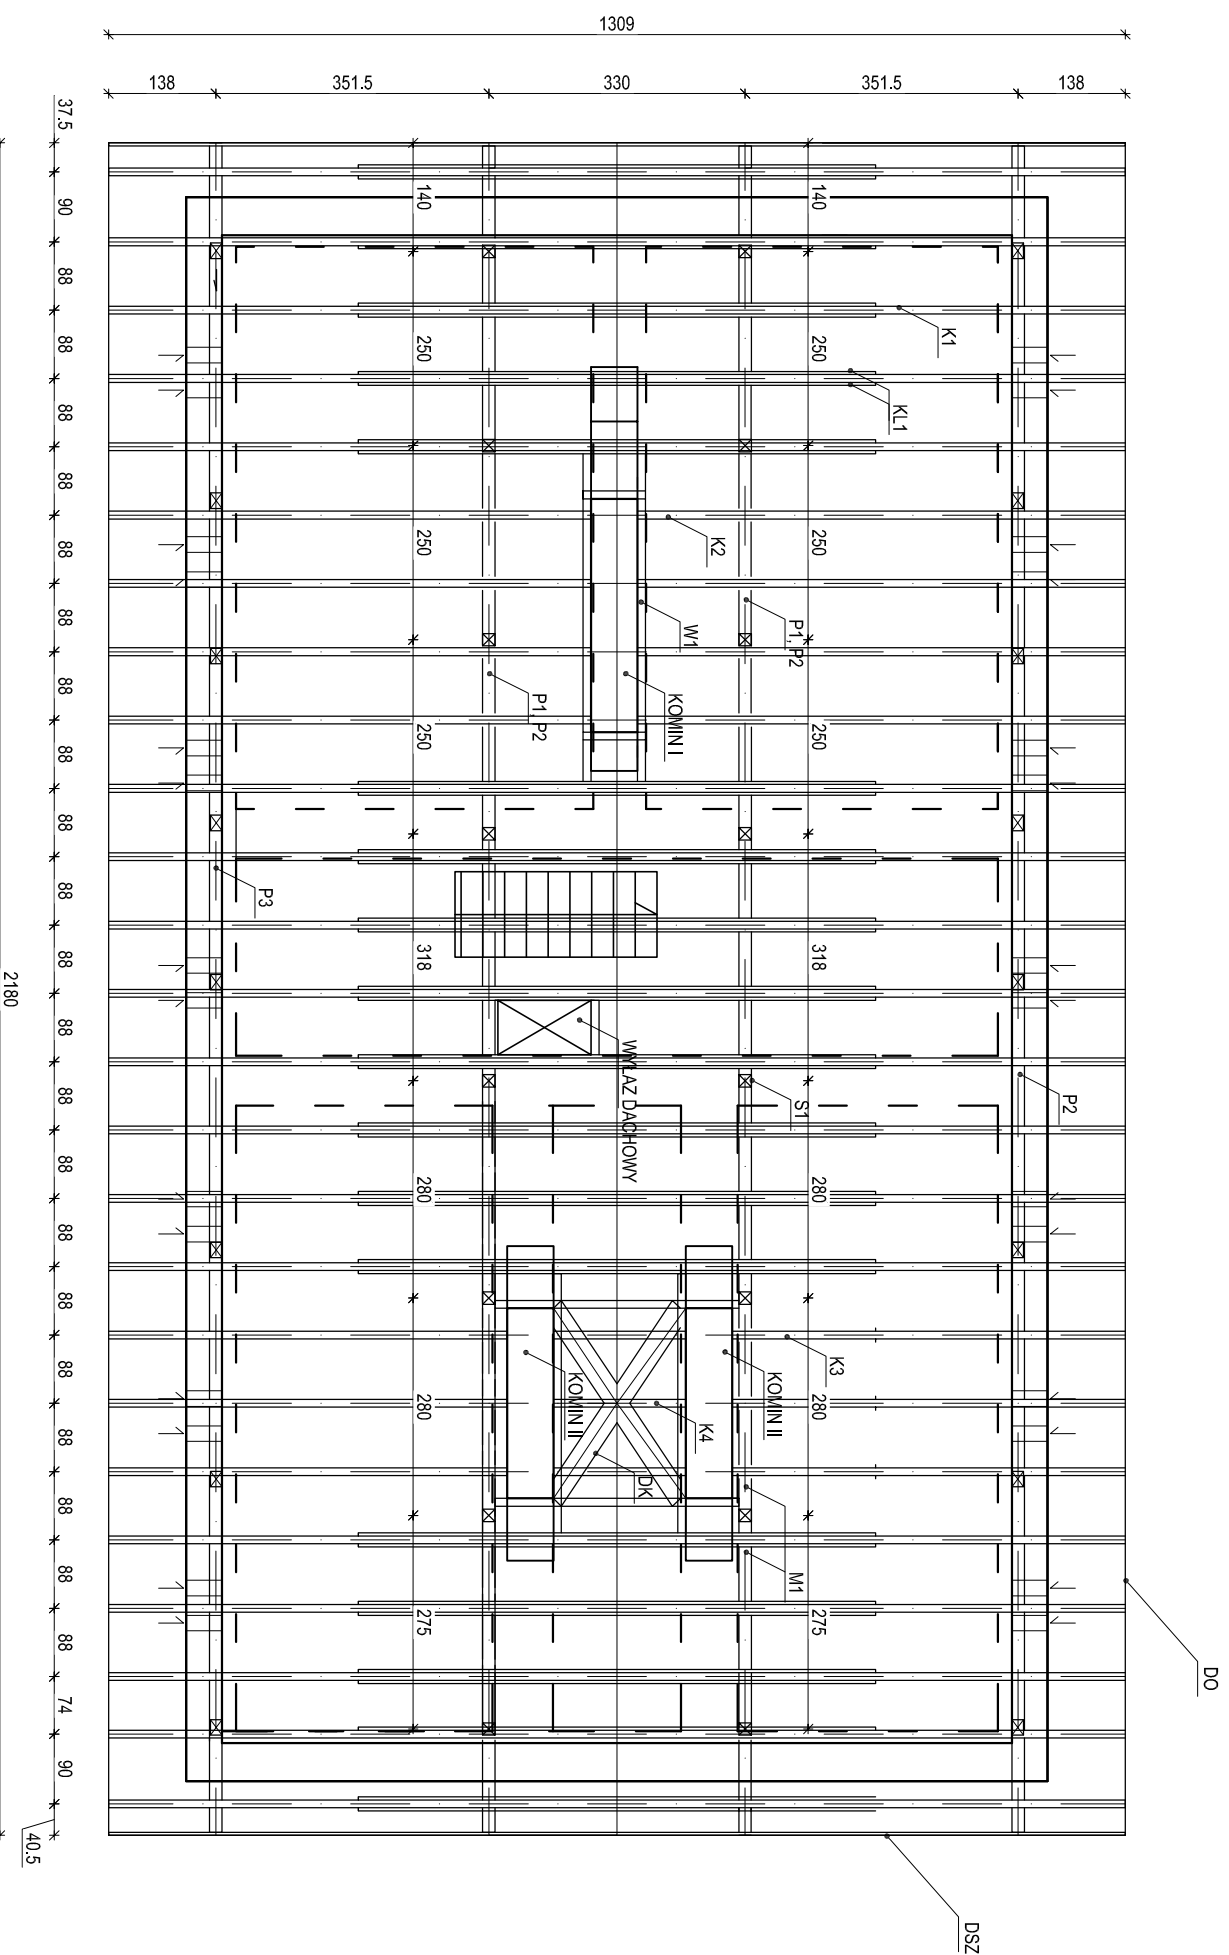

WYKAZ ELEMENTÓW:

- K1 - KROKIEW GŁÓWNA
- K2 - KROKIEW GŁÓWNA PRZY KOMINIE I
- K3 - KROKIEW GŁÓWNA PRZY KOMINACH II
- K4 - KROKIEW POŚREDNIA
- KL1 - KLESZCZE KROKWI GŁÓWNEJ
- P1, P2 - PŁATEW GŁÓWNA ORAZ PODWALINA
- P3 - PŁATEW POŚREDNIA /MURŁATA/
- S1 - SŁUP GŁÓWNY
- M1 - MECZ PŁATWI GŁÓWNEJ
- W1 - WYMIANY KROKWI GŁÓWNEJ
- DK - DESKA KOSZOWA
- DO - DESKA OKAPOWA
- DSZ - DESKA SZCZYTOWA

Drewno klasy C 27 sosnowe/świerkowe

PROJEKT BUDOWLANY

Inwestycja		"PRZEBUDOWA KONSTRUKCJI WIĘZBY DACHOWEJ, KONSTRUKCJI STROPU WRAZ ZE SCHODAMI ZEWNĘTRZNYMI BUDYNKU MIESZKALNEGO WIEŁORODZINNEGO WIE WRZELOWCU NA UL. KOŚCIELNEJ"	
Lokalizacja		Dziątka nr ewid. 996; Obr. 0040 40 Wrzelowiec, jedn. ewid. 061205_5 Opole Lubelskie obszar wiejski, pow. opolski, woj. lubelskie	
Temat rys.		Przekroje więźby dachowej	
Inwestor		GMINA OPOLE LUBELSKIE Ul. Lubelska 4 24-300 Opole Lubelskie	
Projekt		"PRB Consulting" ul. Sandomierska 26A, 27-400 Ostrowiec Świętokrzyski tel. 601 695 077, fax 041 242 19 02	
Specjalność konstrukcyjno-budowlana		mgr inż. Marłusz Głęb	
Opracował:		mgr inż. Marłusz Głęb	
Projektował:		mgr inż. Maciej Gilbowski	
Sprawdził:		mgr inż. Tomasz Bator	
Data		Llistopad 2013	
Nr rys.		K 2	
Skala		1:100	

UWAGI:

1. Wszystkie elementy drewniane należy zabezpieczyć solnym (ekologicznym) preparatem ogniochronnym do granicy niezapalności i grzybobójczym (np. Ogniochron lub Fobos M4).
2. Elementy drewniane przy kominach należy obudować płytami gk ogniochronnymi, wodoodpornymi 2x 12,5 mm
3. Tarcica iglasta wg PN-75/D-96000
4. Instalację odgromową wg. części elektrycznej
5. Rysunek rozpatrywać łącznie z pozostałymi rysunkami branżowymi
6. Rozmieszczenie stałych dojść do kominów, urządzeń technicznych wg projektu wykonawczego.
7. Ze względu na charakter prac na obiekcie istniejącym wszystkie wymiary sprawdzić na budowie, w razie konieczności wszelkie rozbieżności konsultować z Projektantem w trybie nadzoru autorskiego