


WYKAZ ELEMENTÓW:

- K1 - KROKIEW GŁÓWNA
- K2 - KROKIEW GŁÓWNA PRZY KOMINIE I
- K3 - KROKIEW GŁÓWNA PRZY KOMINACH II
- K4 - KROKIEW POŚREDNIA
- KL1 - KLESZCZE KROKWI GŁÓWNEJ
- P1,P2 - PŁATEW GŁÓWNA ORAZ PODWALINA
- P3 - PŁATEW POŚREDNIA /MURLATA/
- S1 - SŁUP GŁÓWNY
- M1 - MIECZ PŁATWI GŁÓWNEJ
- W1 - WYMIANY KROKWI GŁÓWNEJ
- DK - DESKA KOSZOWA
- DO - DESKA OKAPOWA
- DSZ - DESKA SZCZYTOWA

Przekrój poprzeczny

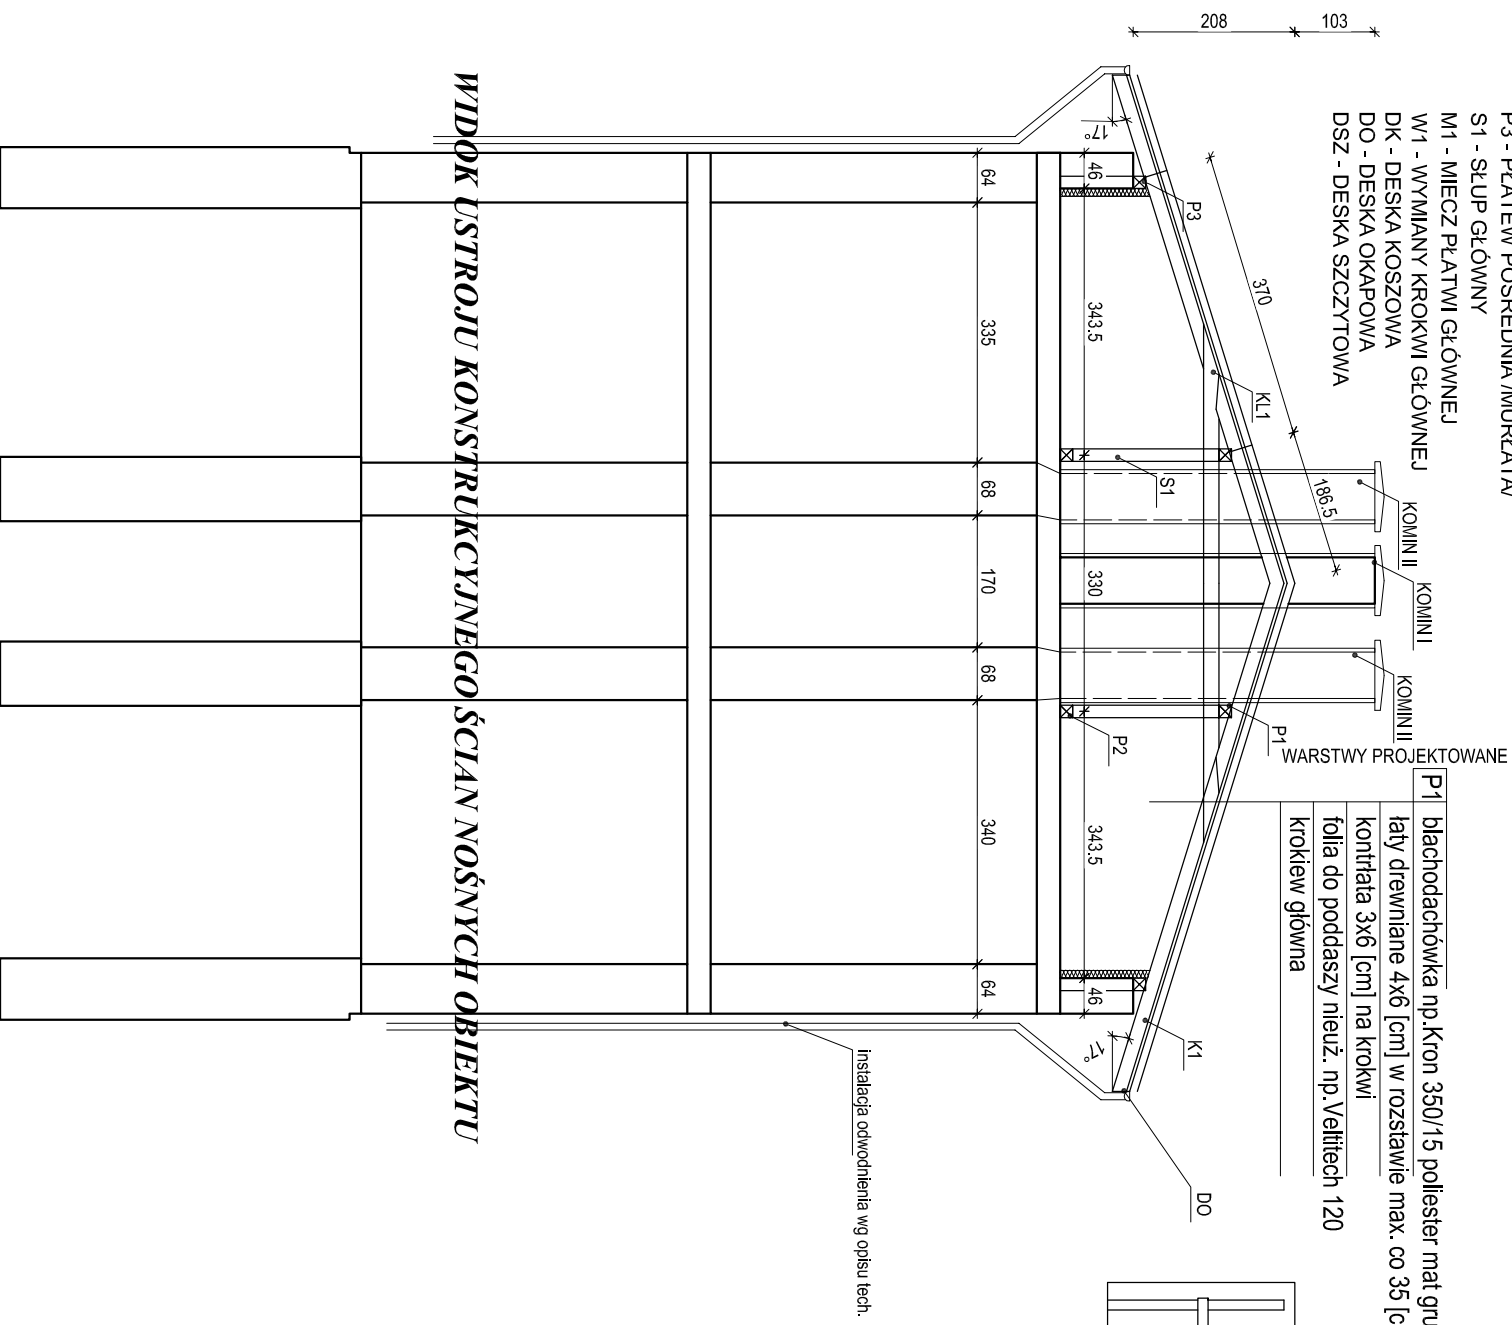

- WARSTWY PROJEKTOWANE**
- P1 blachodachowka np.Kron 350/15 poliester mat grub./ceglasty/
 - łaty drewniane 4x6 [cm] w rozstawie max. 60 35 [cm]
 - kontrłata 3x6 [cm] na krokwi
 - folia do poddaszy nieuz. np. Veltitech 120
 - krokiew główna

Przekrój podłużny

